

Règlement graphique



échelle 1:2000

Planche n° 73
Commune : Montgon

Vu pour être annexé à la délibération du :
10 avril 2025
Arrêtant le Plan Local d'Urbanisme
Intercommunal



Transmission en Sous-Préfecture en annexe
de la délibération du :
10 avril 2025
Arrêtant le Plan Local d'Urbanisme
Intercommunal

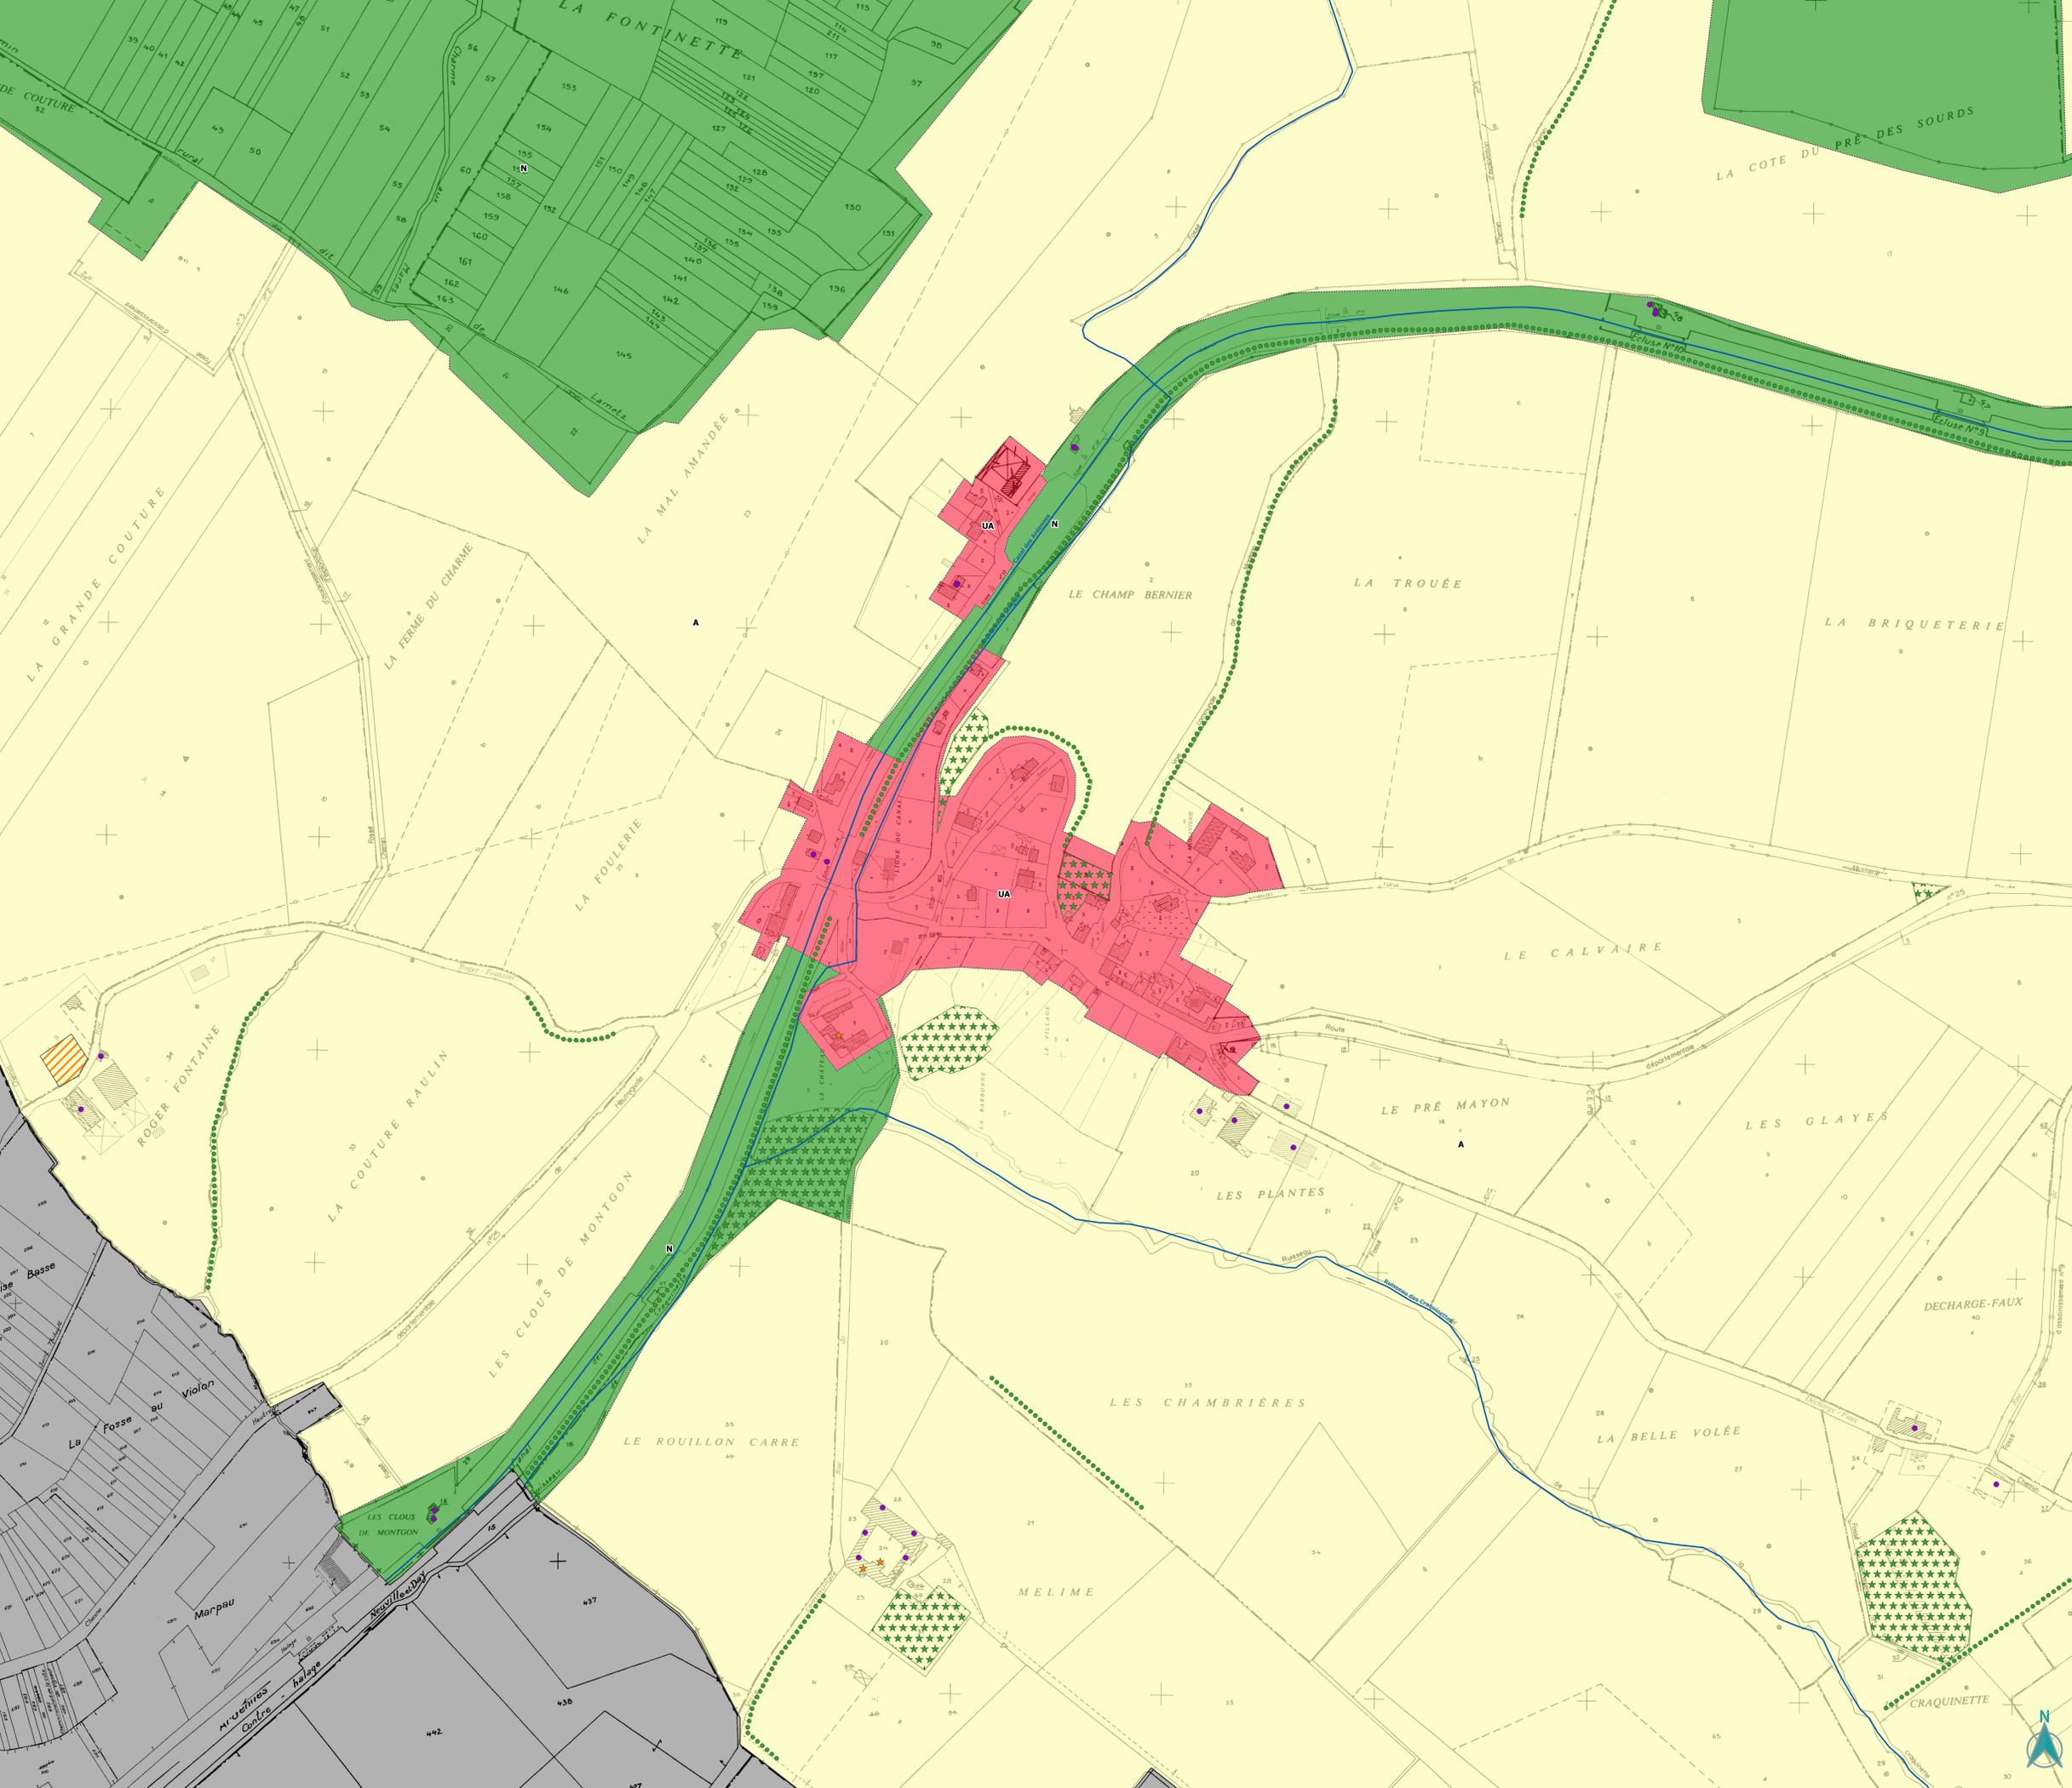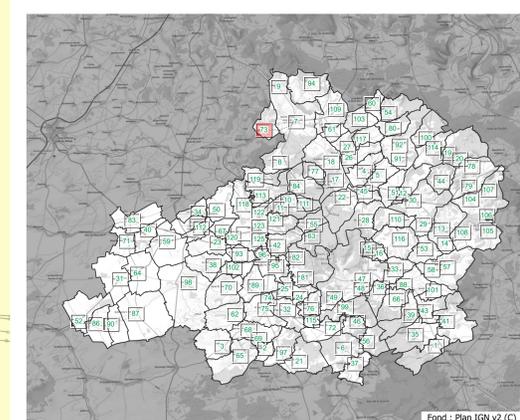

- Zonage**
- A
 - N
 - UA

- Prescriptions**
- Patrimoine à protéger pour des motifs d'ordre culturel, historique ou architectural
 - Bâtiment susceptible de changer de destination en zone A ou N
 - Prescription linéaire
 - Boisements
 - Secteur de taille et de capacité d'accueil limitées (STECAL)

- Informations**
- Cours d'eau principaux
 - Limites communales